


- KINNISTU PIIR
- HOONESTUSALA VASTAVALT DETAILPLANEERINGULE
- PROJ. KORTERELAMUD / PROJ. KATUSETERRASSIGA KAETUD ALA
- NAABERHOONED
- PLAN. MURU
- PLAN. SÕIDUTEED JA PARKLAD, BETOONKIVI
- OL.OL. SÕIDUTEED, ASFALT
- PLAN. JALGTEED, BETOONKIVI
- PLAN. PARKLAKOHAD 24+4
- PLAN. KRUNDILE JUURDEPÄÄSU KOHT
- PLAN. PÄÄSUD HOONESSE
- PLAN. VÄLISVALGUSTID
- Sj PLAN. KATUSEALUNE SORTTEERITUD JÄÄTMETE KONTEINERITELE
- SÄILITATAVAD OL.OL. PUUD
- PLAN. PUUD
- PLAN. LASTE MÄNGUVÄLJAKU ALA

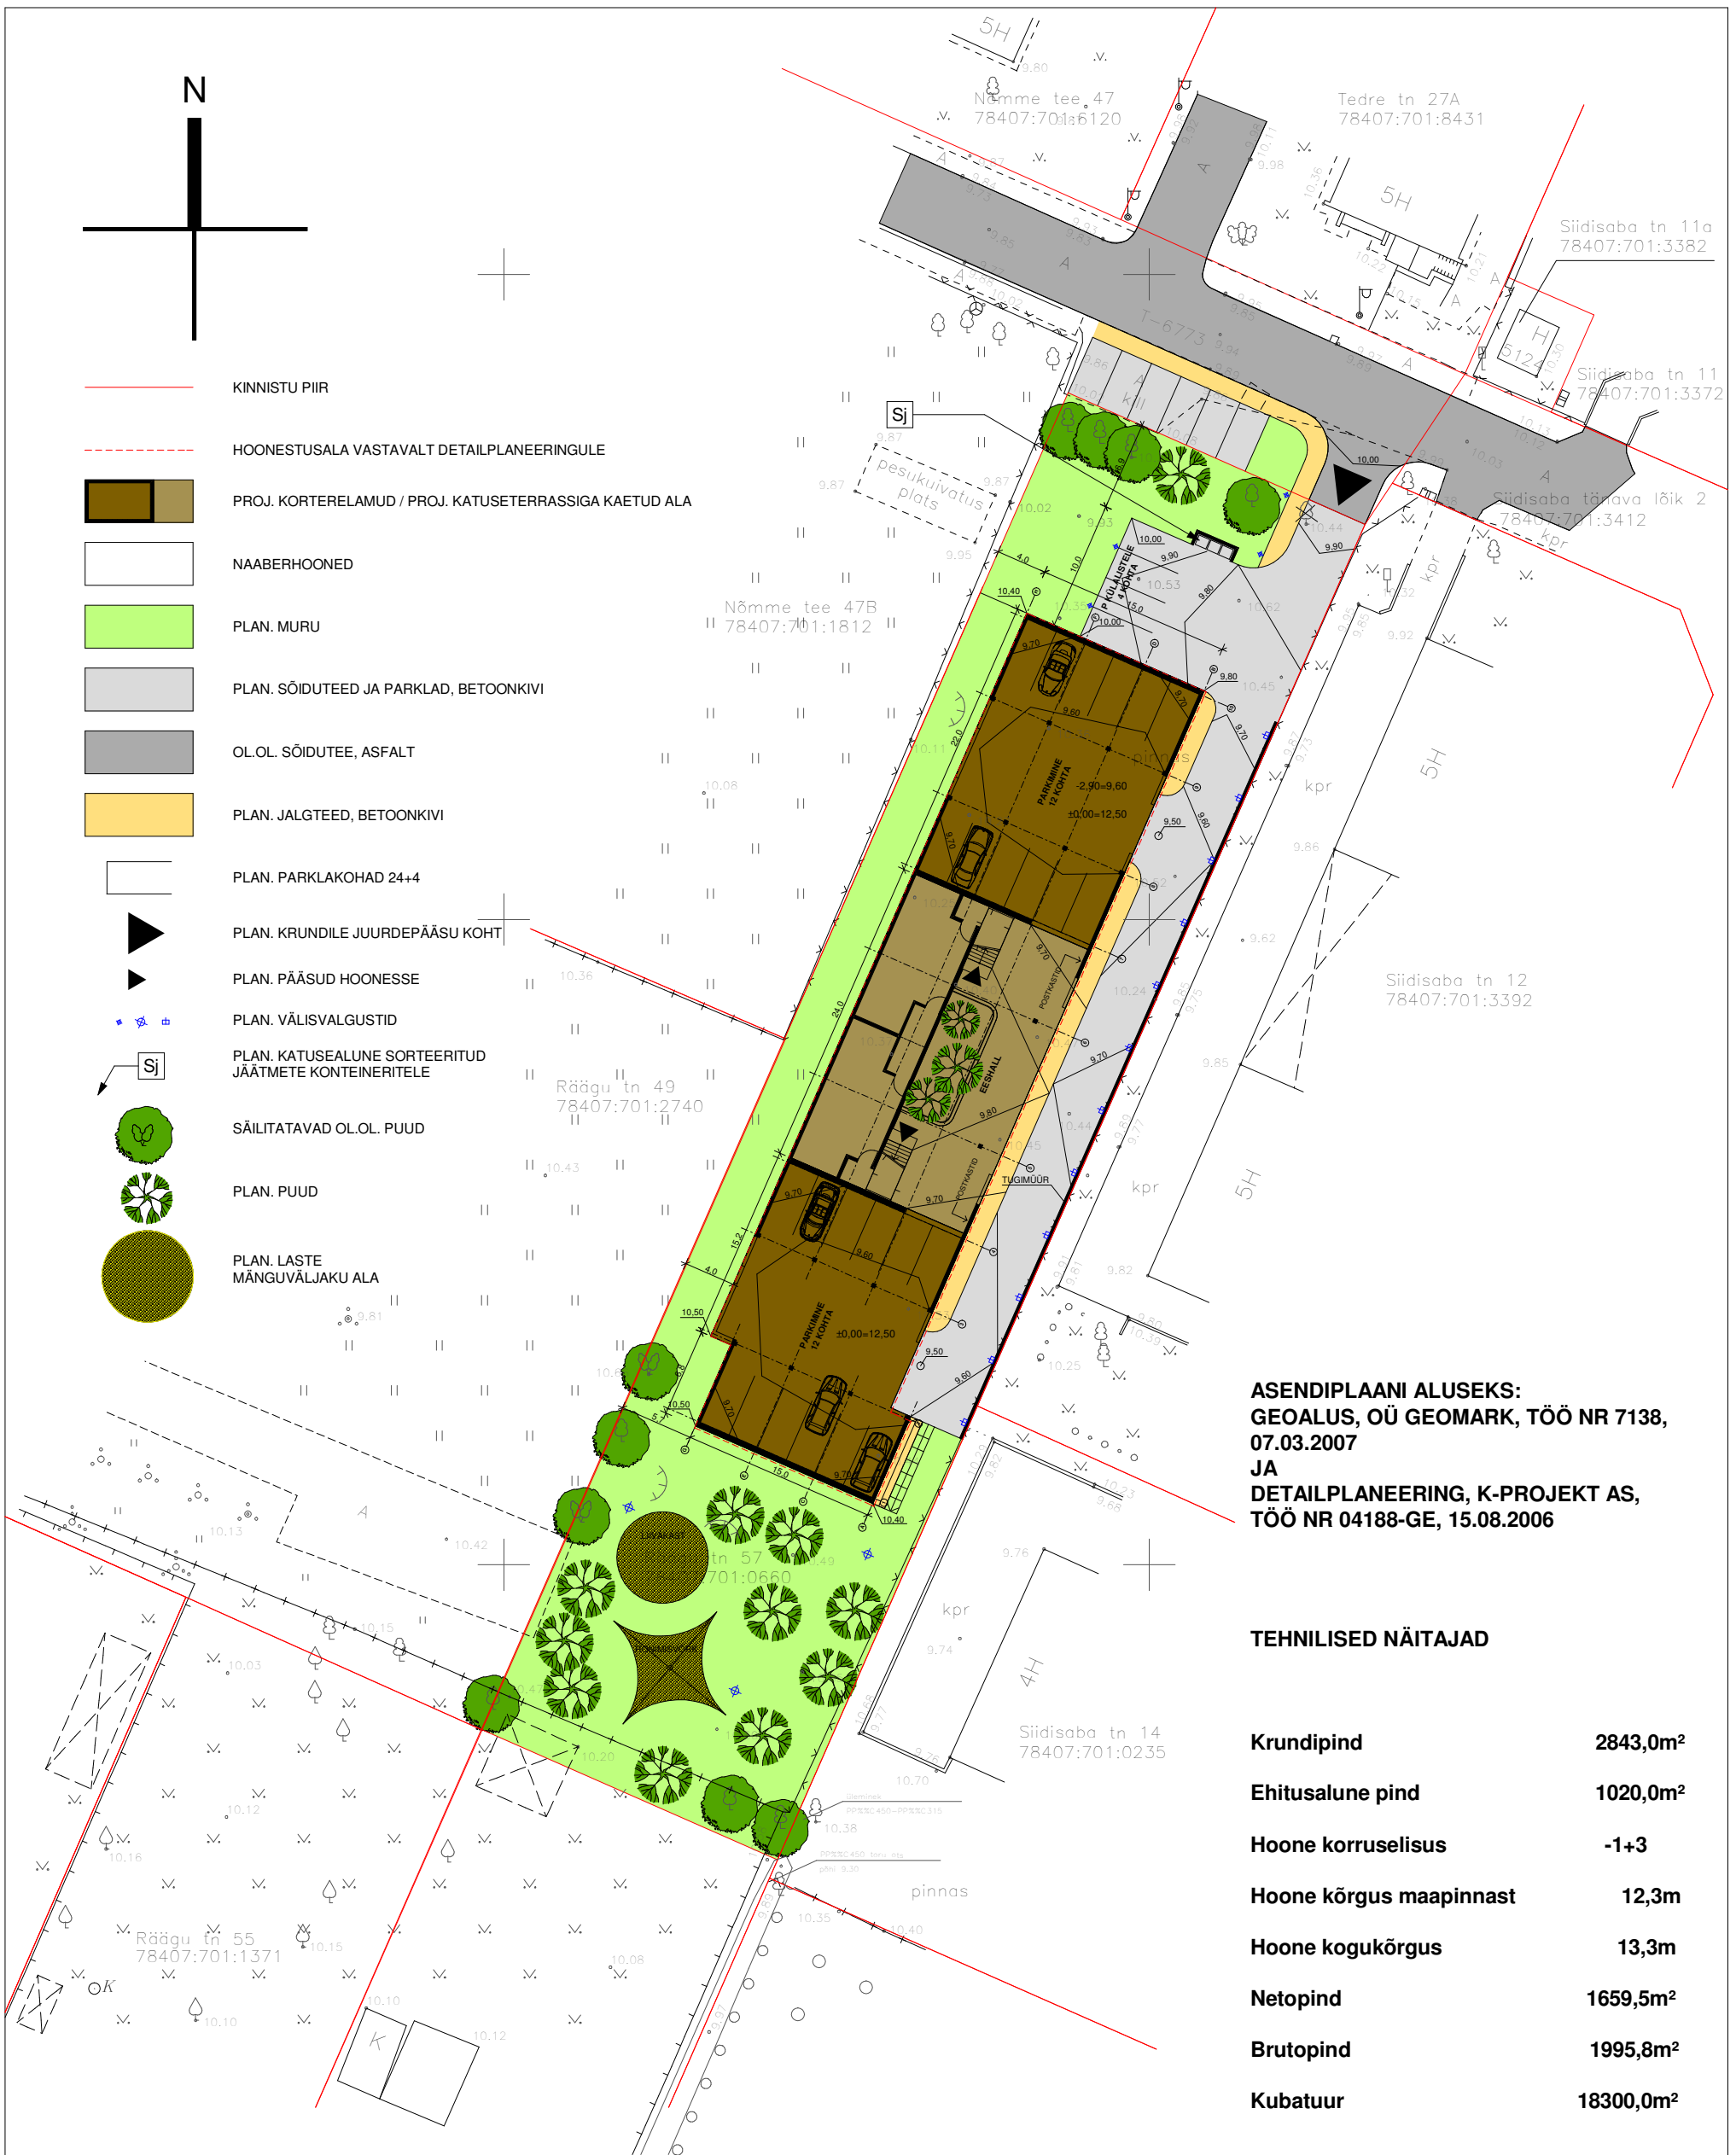


ASENDIPLAANI ALUSEKS:
GEOALUS, OÜ GEOMARK, TÖÖ NR 7138,
07.03.2007
JA
DETAILPLANEERING, K-PROJEKT AS,
TÖÖ NR 04188-GE, 15.08.2006

TEHNILISED NÄITAJAD

Krundipind	2843,0m²
Ehitusalune pind	1020,0m²
Hoone korruselisus	-1+3
Hoone kõrgus maapinnast	12,3m
Hoone kogukõrgus	13,3m
Netopind	1659,5m²
Brutopind	1995,8m²
Kubatuur	18300,0m³

SITUATSIOONISKEEM

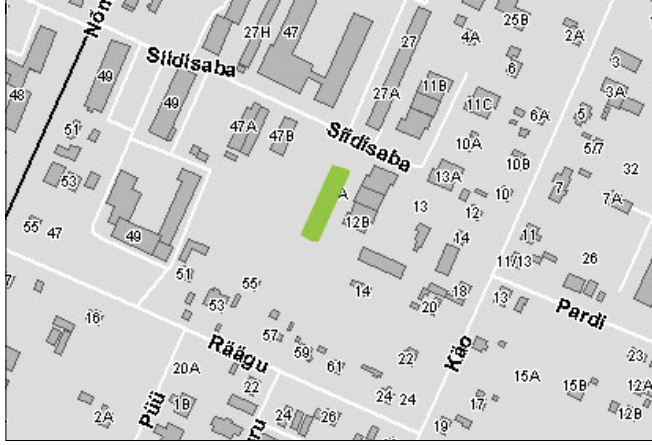

Objekt KORTERELAMU Siidisaba 10 / Räägu 57, Tallinn		Tellija Siidisaba Majad OÜ Peterburi tee 46, Tallinn	
Joonise nimi Asendiplaan		Töövõtja KAMP Arhitektid <small>Jakobsõn 14, Koidu 15, 10126, Tallinn, Eesti MTR EEP100586 Telefon +3726005246 Fax+3726005247 info@kamp.ee www.kamp.ee</small>	
Joonise number 001	Projekti osa ARH	Möötkava 1:500	Arhitekt
Töö number 06013	Staadium Eelprojekt	Kuupäev 30.04.2007	Jan Skolimowski Peeter Loo Kaspar Kruise